


- ZONAS ARQUEOLÓGICAS DE INTERÉS ALTO
- ZONAS ARQUEOLÓGICAS DE INTERÉS MEDIO
- ZONAS DE POTENCIAL INTERÉS ARQUEOLÓGICO

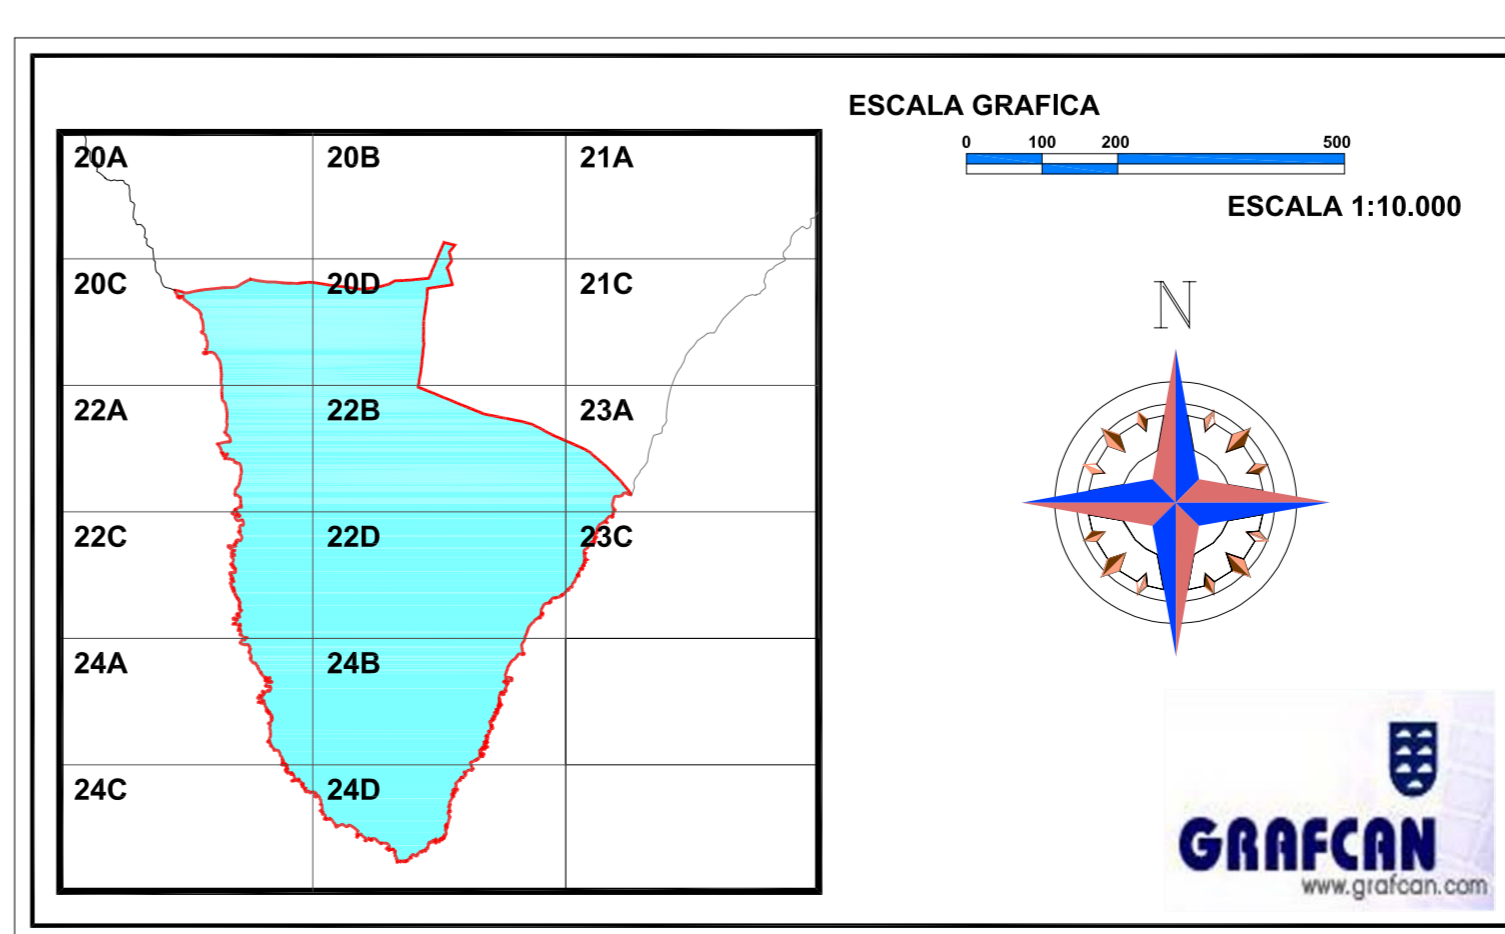

<b>AYUNTAMIENTO DE FUENCALIENTE DE LA PALMA</b> ISLA DE LA PALMA	
<b>PLAN GENERAL DE ORDENACION</b> FASE DE APROBACION INICIAL	
<b>INFORMACION</b>	
PLANO: <b>PATRIMONIO ARQUEOLOGICO</b> AUTOR: <b>Dr. FELIPE JORGE PAIS PAIS</b> JUSTO FERNANDEZ DUQUE S.L. ARQUITECTURA Y URBANISMO	FECHA: <b>MAYO 2006</b> PLANO Nº: <b>I-12</b> ESCALA: <b>1:10.000</b> GOBIERNO DE CANARIAS DISEÑO PLANTEAMIENTO TOPOGRAFICAL Y GEOCENTRAL S.A. AYUNTAMIENTO DE FUENCALIENTE DE LA PALMA