


- CARRETERA LP-1
- - - INSULAR
- - - LOCAL
- PISTA FORESTAL
- CAMINO AGRICOLA
- CAMINO COSTERO
- RUTA DE INTERES PAISAJISTICO
- TRAMO URBANO
- SENDA PEATONAL
- CANAL DE AGUA

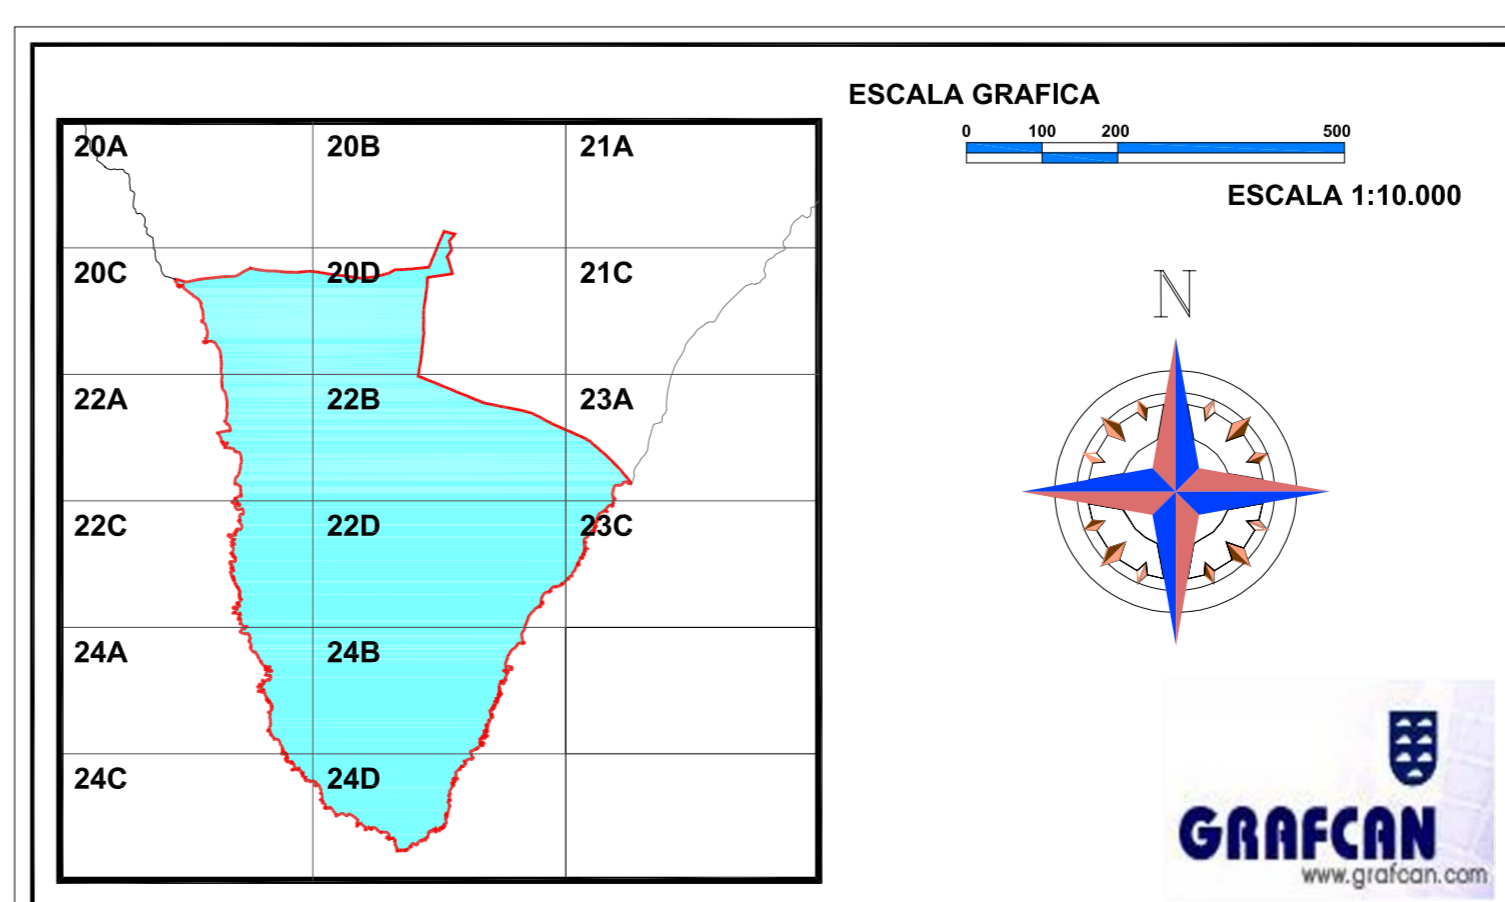

AYUNTAMIENTO DE FUENCALIENTE DE LA PALMA
ISLA DE LA PALMA

PLAN GENERAL DE ORDENACION
FASE DE APROBACION INICIAL

INFORMACION

PLANO:	FECHA:
SISTEMA VIARIO EXISTENTE. ESTRUCTURA DE ACCESIBILIDAD.	MAYO 2006
JUSTO FERNANDEZ DUQUE S.L. ARQUITECTURA Y URBANISMO	ESCALA:
GOBIERNO DE CANARIAS	1:10.000
CESTION PLANTEAMIENTO TERRITORIAL S.A.	AYUNTAMIENTO DE FUENCALIENTE DE LA PALMA