


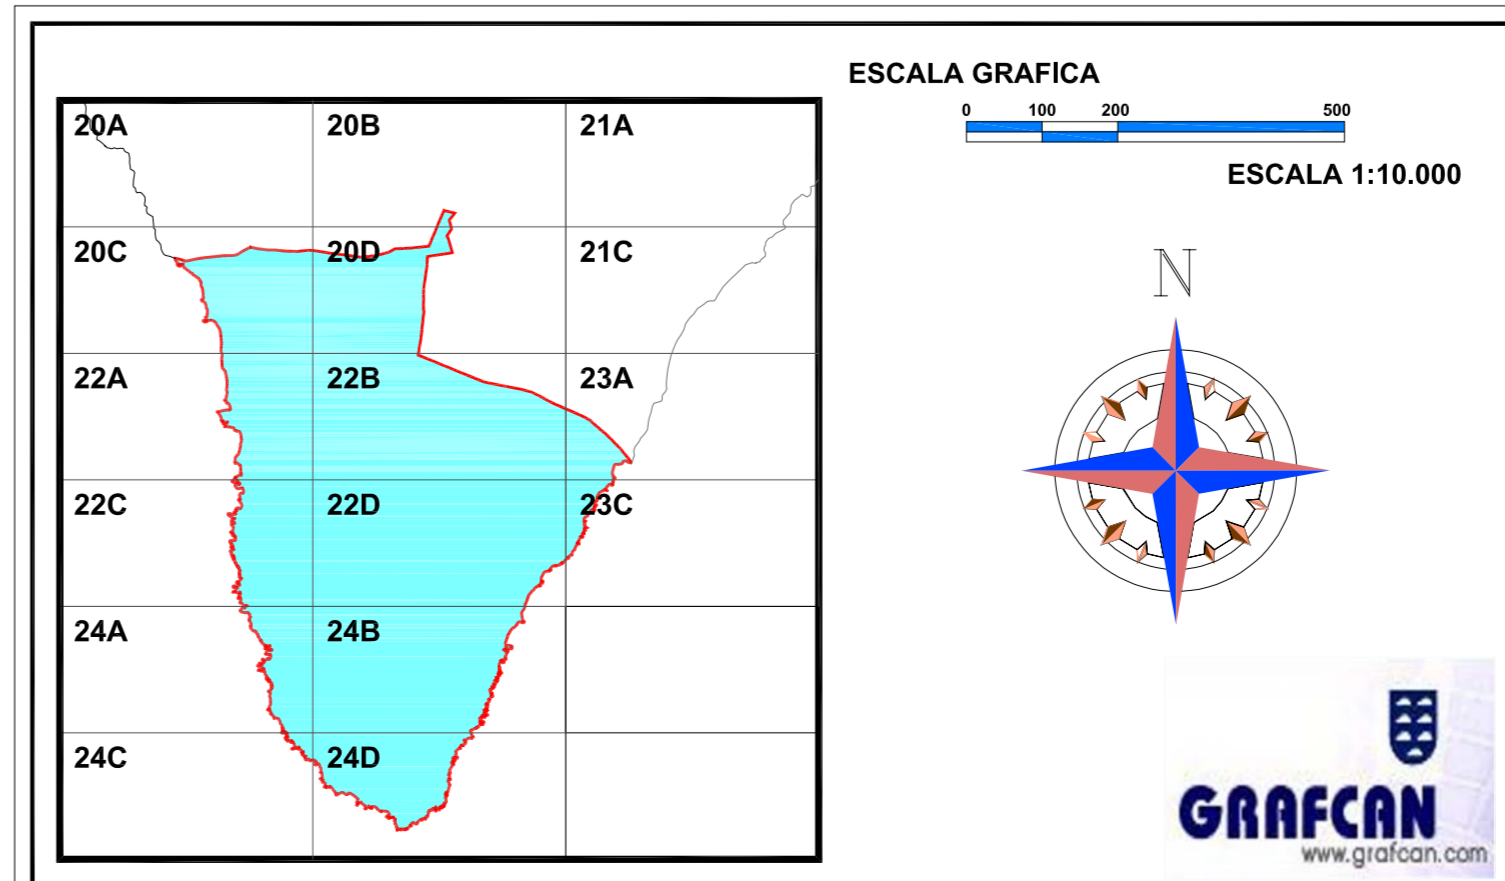

- INVERNADEROS
- DELIMITACION DEL AREA DONDE SE LOCALIZAN LOS IMPACTOS



<b>AYUNTAMIENTO DE FUENCALIENTE DE LA PALMA</b>	
<b>ISLA DE LA PALMA</b>	
<b>PLAN GENERAL DE ORDENACION</b>	
<b>FASE DE APROBACION INICIAL</b>	
<b>INFORMACION</b>	
PLANO:	FECHA: MAYO 2006
JUSTO FERNANDEZ DUQUE S.L. ARQUITECTURA Y URBANISMO	ESCALA: <b>1:10.000</b>
GOBIERNO DE CANARIAS	AYUNTAMIENTO DE FUENCALIENTE DE LA PALMA