

USOS

(T) TURÍSTICO
 (I) INDUSTRIAL
 (S) SERVICIOS
 (SI) SERVICIOS DE LITORAL
 (P) INFRAESTRUCTURAS
 (V) VIVIENDA
 (R) RECREATIVO
 (D) DEPORTIVO
 (Po) PORTUARIO

INSTRUMENTOS DE ORDENACION

(PAT) PROYECTO DE ACTUACION TERRITORIAL
 (PEO) AMBITO EN SECTORES RESISTIDOS A PLAN ESPECIAL DE ORDENACION

SISTEMAS GENERALES DE EQUIPAMIENTOS (SGE)

SGE-1 CEMENTERIO MUNICIPAL
 SGE-2 CAMPO DE FUTBOL MUNICIPAL
 SGE-3 AREA DE EQUIPAMIENTO Y SERVICIO AL LITORAL "PUERTA LARGA"
 SGE-4 AREA DE EQUIPAMIENTO Y SERVICIO AL LITORAL "LA CAJONERA"
 SGE-5 AREA DE EQUIPAMIENTO Y SERVICIO AL LITORAL "LAS CABRAS"
 SGE-6 ESTACION DE GUAGUAS

SISTEMAS GENERALES DE ESPACIOS LIBRES PUBLICOS (SGLP)

SGLP-1 PARQUE AMBIENTAL MONTAÑA DE LOS PINOS
 SGLP-2 PARQUE MONTAÑA TIPO FERRO EN LOS CAÑAROS
 SGLP-3 PARQUE DEL CEMENTERIO
 SGLP-4 MIRADOR DE LA PALMA
 SGLP-5 AREA DE DESCARGO Y RECREANDOS
 SGLP-6 AREA DE DESCARGO Y RECREANDOS
 SGLP-7 AREA DE DESCARGO Y RECREANDOS
 SGLP-8 AREA DE DESCARGO Y RECREANDOS

SISTEMAS GENERALES DE INFRAESTRUCTURAS (SGI)

SGI-1 INFRAESTRUCTURAS NEURÁLGICAS Y SERVICIOS BÁSICOS
 SGI-2 INFRAESTRUCTURAS NEURÁLGICAS
 SGI-3 DEPÓSITO REGULADOR DE LAS NIÑAS
 SGI-4 DEPÓSITO REGULADOR DE LOS QUEMADOS
 SGI-5 DEPÓSITO REGULADOR DE LOS CAÑAROS
 SGI-6 CANAL INSULAR BARLOVENTO/FUENCALIENTE
 SGI-7 CANAL INSULAR BIENA ALTA/FUENCALIENTE
 SGI-8 REPELIDOR DE TELECOMUNICACIONES

SISTEMAS GENERALES DE INFRAESTRUCTURAS VIARIAS (SGV)

SGV-1 VIALIDAD DE PRIMER NIVEL (NACIONAL)
 SGV-2 VIALIDAD DE SEGUNDO NIVEL (COMARCAL)
 SGV-3 VIALIDAD DE TERCER NIVEL (MUNICIPAL)
 SGV-4 VIALIDAD CAPILAR EXISTENTE
 SGV-5 CAMBIOS REALES (PROYECTO DE SUBSEGUIMIENTO Y DE LITORAL)

EQUIPAMIENTOS ESTRUCTURANTES (EE)

EE-1 CAMPO DE GOLF DE FUENCALIENTE
 EE-2 EQUIPAMIENTO RECREATIVO DE LITORAL EN LAS CABRAS
 EE-3 PUERTO DEPORTIVO CON APARCAMIENTO TURÍSTICO COMPLEMENTARIO EN PUNTA LARGA
 EE-4 AREA INDUSTRIAL AISLADA LOS SANJEL JARAL DE FUENCALIENTE
 EE-5 PARQUE TRATADO DE LOS VOLCANES DE FUENCALIENTE
 EE-6 EQUIPAMIENTO DE CAMPIOS Y SERVICIOS DE LITORAL EN PUNTA LARGA
 EE-7 EQUIPAMIENTO DE CAMPIOS Y SERVICIOS DE LITORAL EN LA CAJONERA

SUELO RÚSTICO

CATEGORÍAS	SUBCATEGORÍA	
PROTECCIÓN AMBIENTAL (Art. 55.4) TRLoc-Limac	PROTECCIÓN NATURAL	P-10 MOVIMIENTO NATURAL DE LOS VOLCANES DE TENEBRAL P-15 PARQUE PROTEGIDO DE TANKANA P-4 PARQUE NATURAL CUERPO VIEJA P-19 SALINAS DE FUENCALIENTE LIC. Lugares de Importancia Científica Protección Faunística Protección Botánica Paisaje Socioeconómico Natural Zonas Históricas, Culturales Protección Cultural Protección de Entornos Protección Costera
	PROTECCIÓN PASAJÍSTICA	RPN-1 _{top}
	PROTECCIÓN CULTURAL	RPN-2 _{tr}
	PROTECCIÓN DE ENTORNOS	RPN-3 _{tr}
	PROTECCIÓN COSTERA	RPN-4 _{tr}
	PROTECCIÓN AGRARIA	RPA-1 ₁
	PROTECCIÓN DE INFRAESTRUCTURAS	RPA-2 ₁
	ASENTAMIENTOS (Art. 55.6) TRLoc-Limac	RPA-1 ₂
	PROTECCIÓN TERRITORIAL (Art. 55.6) TRLoc-Limac	RPA-2 ₂
	ASENTAMIENTO RURAL	RPA-3 ₁
PROTECCIÓN TERRITORIAL	RPA-3 ₂	

SUELO URBANIZABLE

SECTORIZADO NO ORDENADO	SUSNO
SECTORIZADO ORDENADO	SUSO

SUELO URBANO

CONSOLIDADO	SUCU
NO CONSOLIDADO	SUNCU


COSTAS

COMPLETAMIENTO DE LA LEY DE COSTAS

LOS USOS DE ENTORNOS DE PROTECCIÓN ESTARÁN A SU DISPOSICIÓN EN LOS ARTS. 24.7.º Y 24.8.º DE LA LEY DE COSTAS.

LA LEY DE COSTAS ESTABLECE LA OBLIGACIÓN DE PROTECCIÓN DE LAS ZONAS DE ENTORNOS DE PROTECCIÓN EN EL ORDENAMIENTO TERRITORIAL Y EN EL PLANO DE ORDENAMIENTO TERRITORIAL.

LA LEY DE COSTAS ESTABLECE LA OBLIGACIÓN DE PROTECCIÓN DE LAS ZONAS DE ENTORNOS DE PROTECCIÓN EN EL ORDENAMIENTO TERRITORIAL Y EN EL PLANO DE ORDENAMIENTO TERRITORIAL.

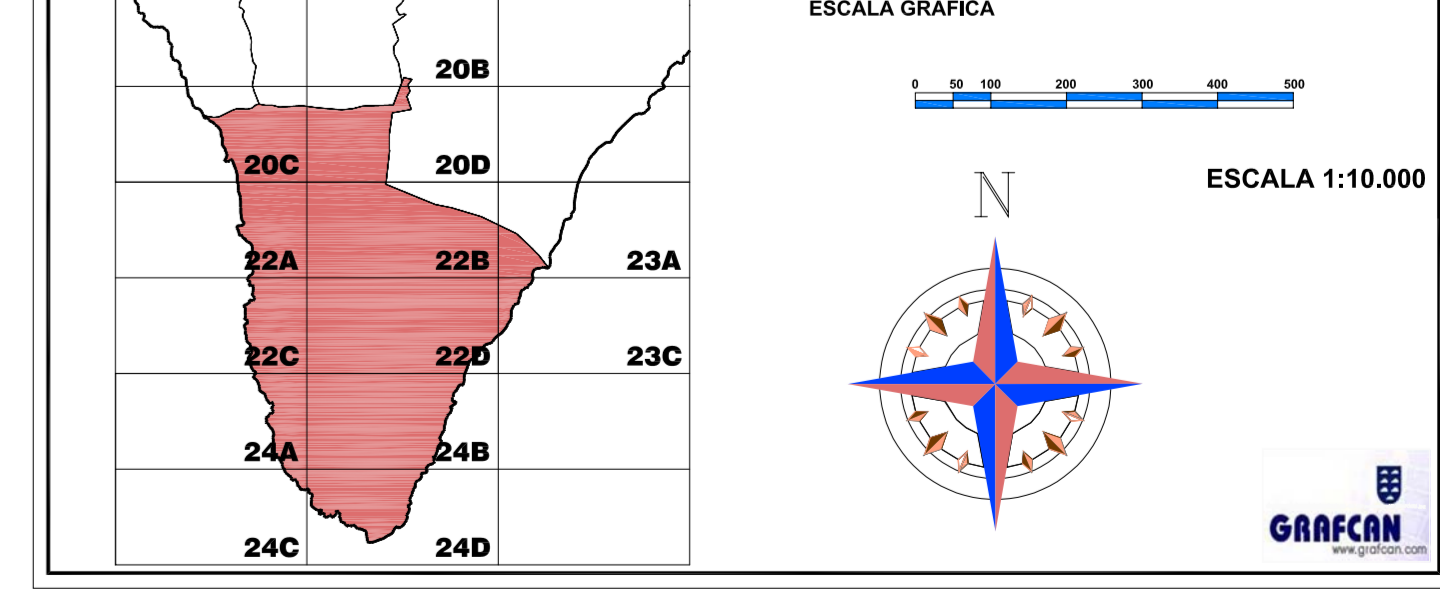

AYUNTAMIENTO DE FUENCALIENTE DE LA PALMA
ISLA DE LA PALMA
PLAN GENERAL DE ORDENACION
FASE DE APROBACION INICIAL

ORDENACION ESTRUCTURAL

PLANO: **SINTESIS DE LA ORDENACION**

FECHA: MAYO 2006
 PLANO Nº: **OE-4**

JUSTO FERNANDEZ DUQUE S.L.
 ARQUITECTURA Y URBANISMO

ESCALA: **1:10.000**

GOBIERNO DE LAS CAJAS
 DESARROLLO URBANO
 AYUNTAMIENTO DE FUENCALIENTE DE LA PALMA