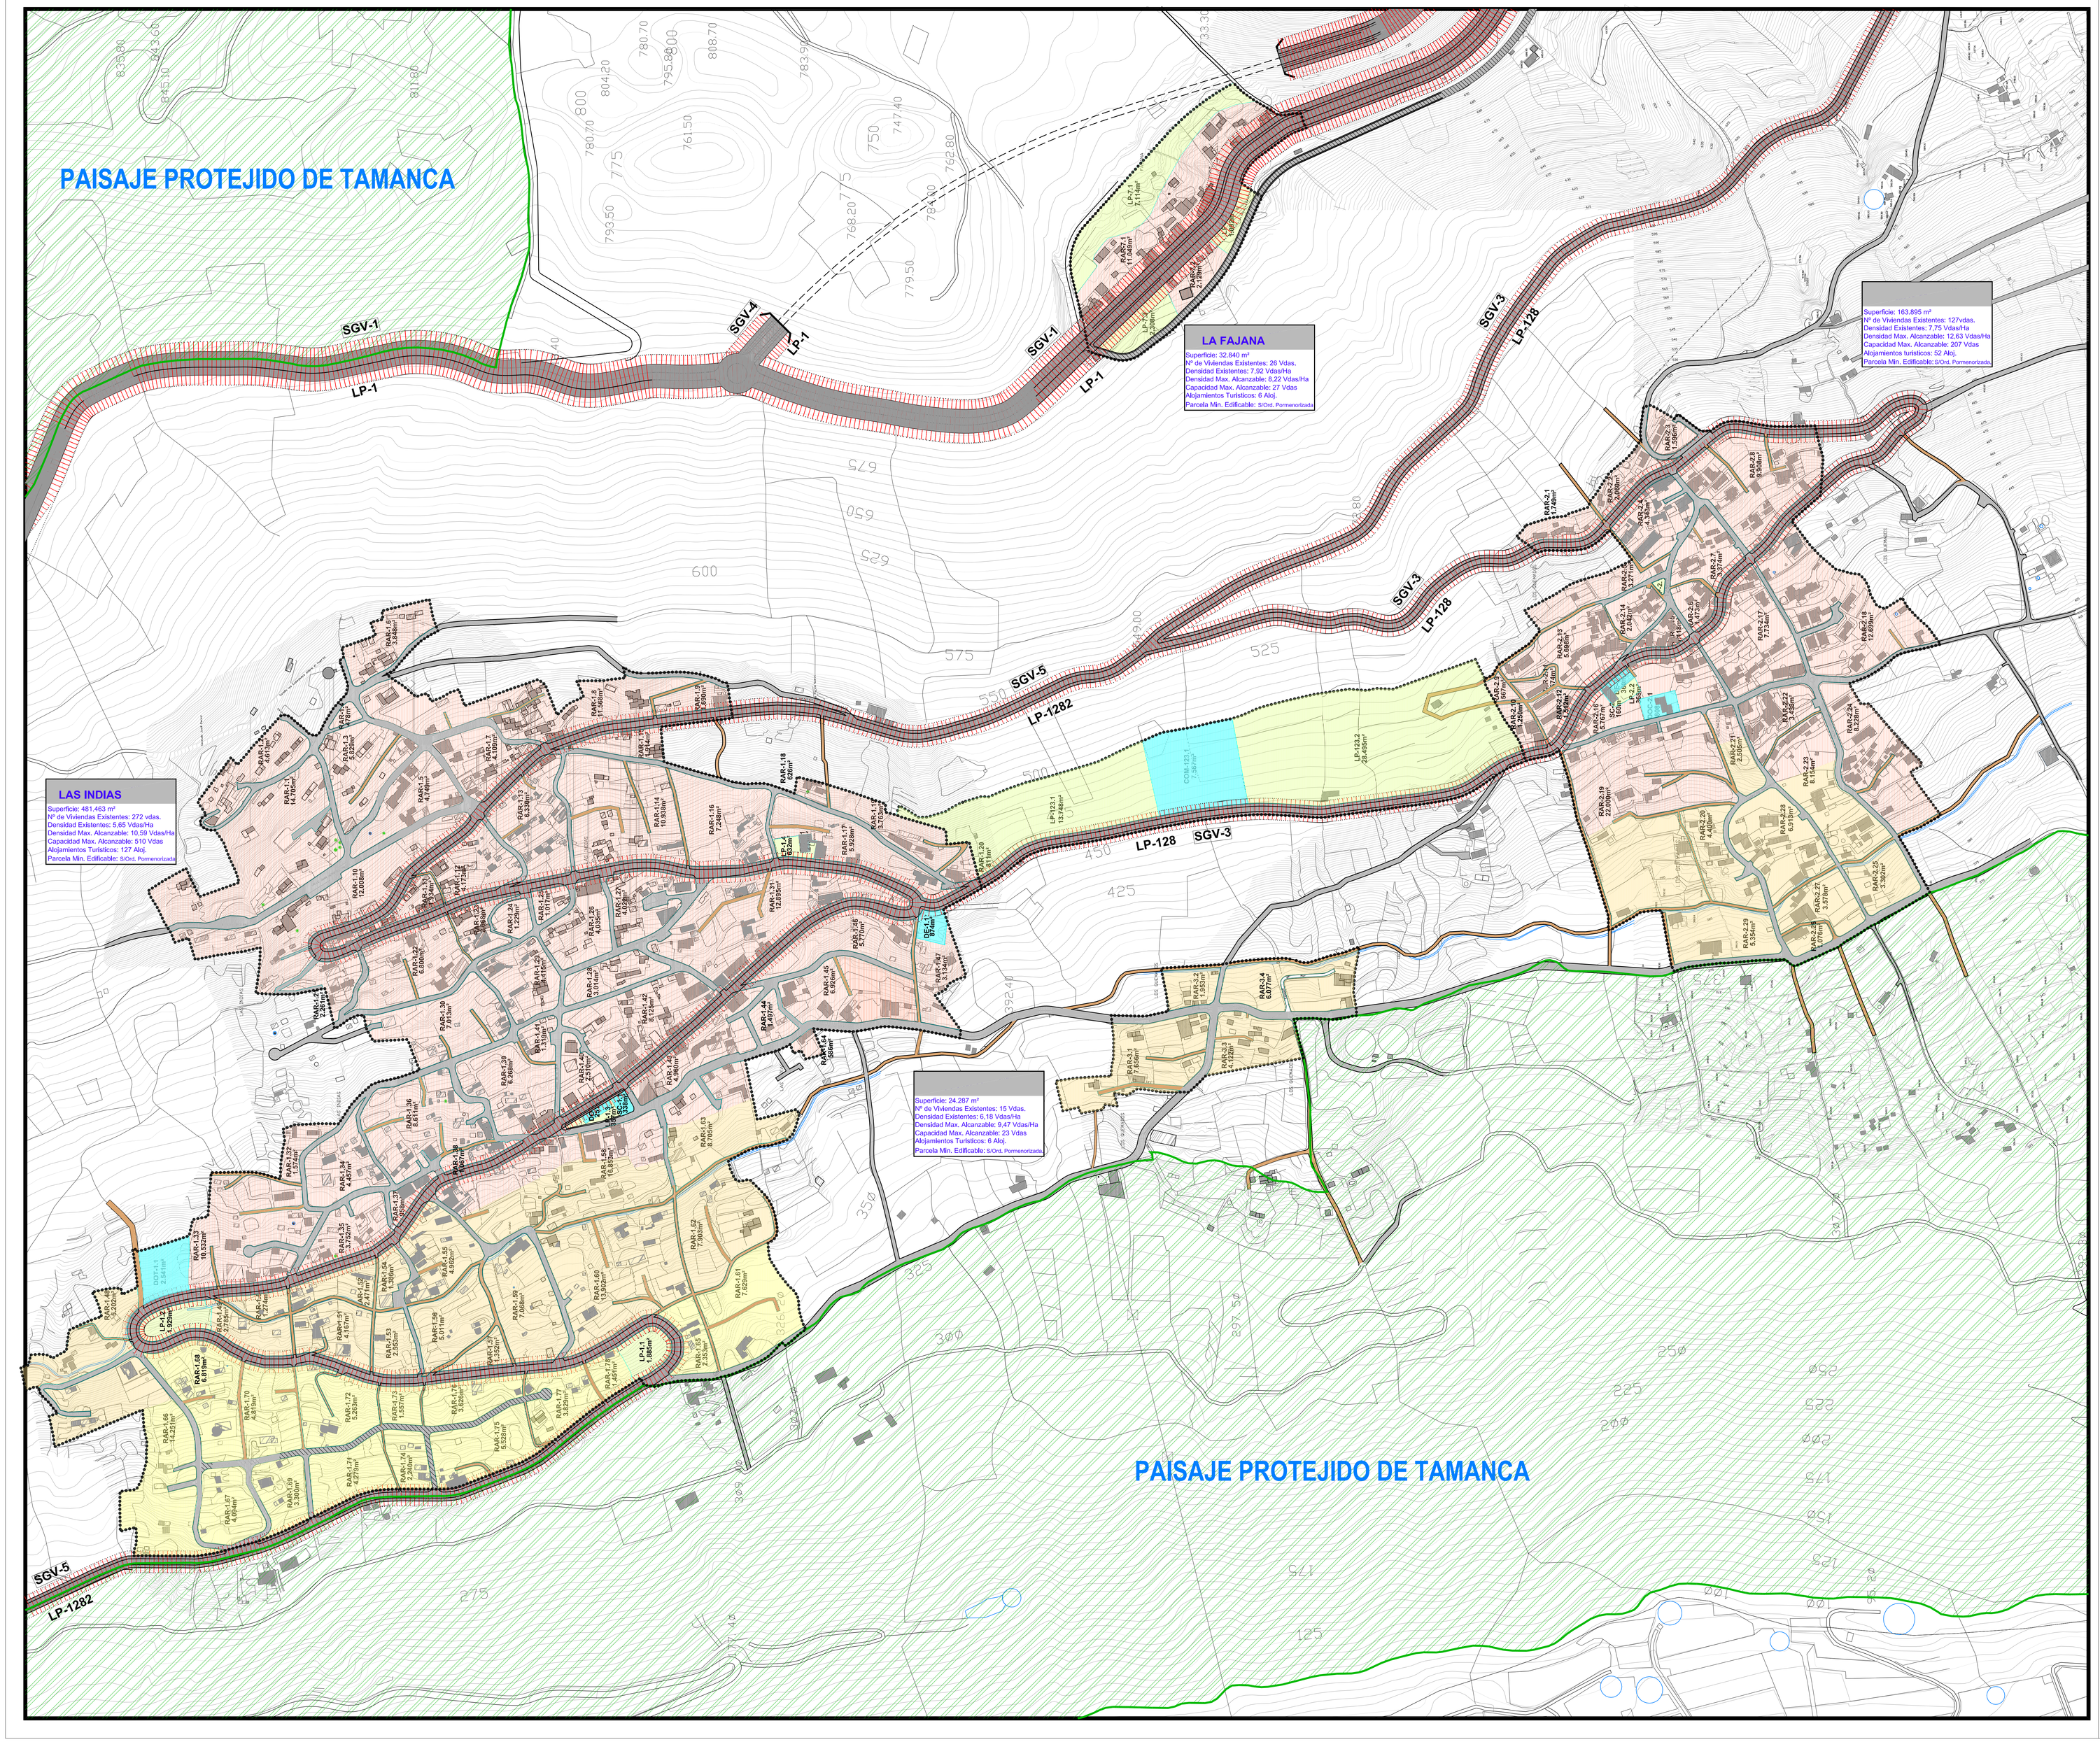

USOS PORMENORIZADOS.

PROTECCIÓN NATURAL "PAISAJE PROTEJIDO DE TAMANCA"

LIMITE DE LOS ASENTAMIENTOS RURALES

SUELO RUSTICO DE PROTECCIÓN DE INFRAESTRUCTURAS

SISTEMA LUCRATIVO PRIVADO

EDIFICACIÓN RESIDENCIAL Y USOS COMPATIBLES "PARCELA MINIMA 1000 m²"

EDIFICACIÓN RESIDENCIAL Y USOS COMPATIBLES "PARCELA MINIMA 750 m²"

EDIFICACIÓN RESIDENCIAL Y USOS COMPATIBLES "PARCELA MINIMA 500 m²"

SERVICIOS DE INTERES PÚBLICO Y SOCIAL

DOC DOTACIONAL DOCENTE

LAS INDIAS	251 m2
LOS QUEMADOS	803 m2
CASA LOS YANES	
LA FAJANA	

DE DOTACIONAL DEPORTIVO

LAS INDIAS	869 m2
LOS QUEMADOS	360 m2
CASA LOS YANES	
LA FAJANA	

RE DOTACIONAL RELIGIOSO

LAS INDIAS	213 m2
LOS QUEMADOS	
CASA LOS YANES	
LA FAJANA	

SC DOTACIONAL SOCIOCULTURAL

LAS INDIAS	338 m2
LOS QUEMADOS	
CASA LOS YANES	
LA FAJANA	

DOT DOTACIONAL

LAS INDIAS	2.829 m2
LOS QUEMADOS	
CASA LOS YANES	
LA FAJANA	

ESPACIOS LIBRES

ESPACIOS LIBRES DE DOMINIO Y USO PÚBLICO

SISTEMA VIARIO

VIARIO DE PRIMER NIVEL INSULAR

8 6 9	LINEA EXTERIOR DE DOMINIO PUBLICO / ARISTA EXTERIOR / LINEA EXTERIOR DE DOMINIO PUBLICO	CARRETERA CIRCUNVALACION INSULAR	LP-1 SGV-1
		CARRETERA CIRCUNVALACION LOS CANARIOS	LP-1 SGV-4

VIARIO RODADO DE SEGUNDO NIVEL (COMARCAL)

5 7 3	LINEA EXTERIOR DE DOMINIO PUBLICO / ARISTA EXTERIOR / LINEA EXTERIOR DE DOMINIO PUBLICO	CARRETERA DE LAS CALETAS	LP-130 SGV-2
		CARRETERA LOS QUEMADOS	LP-130 SGV-3
		CARRETERA DE LAS INDIAS	LP-1282 SGV-5
		CARRETERA DE LA COSTA DE FUENCALIENTE	SGV-6

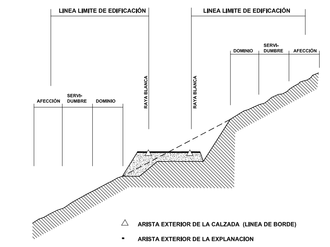

CLASES DE CARRETERAS	ANCHURA DE LA FRANJA (M) DOMINIO	SERVIDUMBRE	AFECCION	LINEA LIMITE DE EDIFICACION (M.)		
AUTOPISTA	8	12	8	30		
AUTOVIA	8	15	7	30		
VIA RAPIDA	8	15	7	30		
CARRETERA CONVENCIONAL DE INTERES REGIONAL	8	18	7	25	LP-1	
RESTO DE LA RED	3	8	3	12	RESTO	

VIARIO RODADO DE TERCER NIVEL (3) Y LOCAL (L) EXISTENTE

VIARIO RODADO DE TERCER NIVEL (3) Y LOCAL (L) DE NUEVA CREACION

VIARIO CAPILAR EXISTENTTE

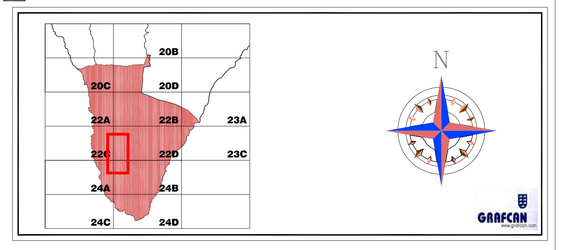

AYUNTAMIENTO DE FUENCALIENTE DE LA PALMA
ISLA DE LA PALMA

PLAN GENERAL DE ORDENACION

ORDENACION PORMENORIZADA

PLANO:

FECHA: MAYO 2006

PLANO Nº **OP-AR-1.1**

ESCALA: **1:2.000**

JUSTO FERNANDEZ DUQUE S.L.
ARQUITECTURA Y URBANISMO
C/ PRINCIPE FELIPE 36, 2 º
SAN ANDRES Y SAUCES
TLF: 922 69 14 72
FAX: 922 69 14 73
estudio1@justofernandezduque.com

GOBIERNO DE CANARIAS

GESTION PLANEAMIENTO TERRITORIAL Y MEDIOAMBIENTAL S.A. GesPlan

AYUNTAMIENTO DE FUENCALIENTE DE LA PALMA