


INFRAESTRUCTURAS

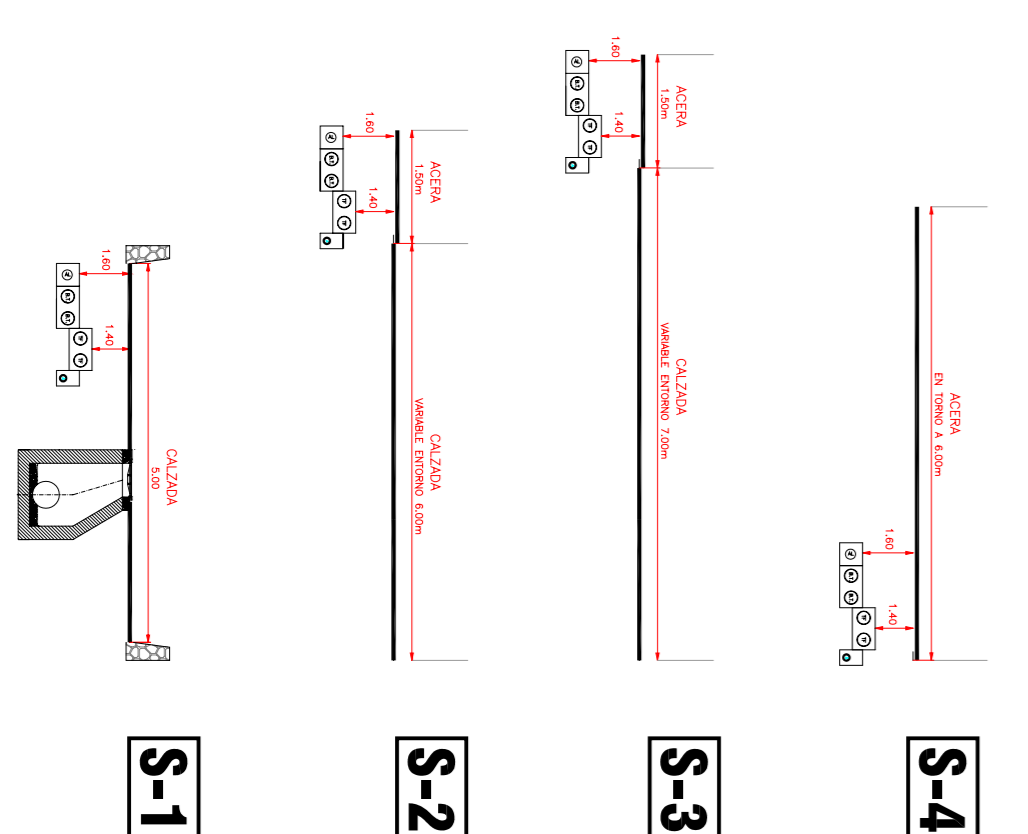

TF TELEROMA
AL ALUMBRADO
BT BALAJ TERMIN
A ABASTECIMIENTO

SUELO URBANO Y URBANIZABLE

DELIMITACION DE AMBITOS Y SECTORES

SUSO
DELIMITACION DEL SUELO URBANIZABLE
SECTORIZADO ORDENADO

R RESIDENCIAL

GRAFISMOS

- LINEA DE MANZANA
- LINEA DE BORDILLO DE ACERA
- LINEA DE CAMBIO DE ZONA O TIPOLOGIA
- Nº DE PLANTAS
- AMBITO DE PROTECCION DE INFRAESTRUCTURAS

USOS PORMENORIZADOS

RE EDIF. RESIDENCIAL EXTENSIVA


SISTEMAS GENERALES EQUIPAMIENTOS Y DOTACIONES

- SC SOCIAL-CULTURAL
- IP SISTEMA DE ESPACIOS LIBRES DE SOMBRIO Y VISO PUBLICO.
- SISTEMA VIARIO
- D DOTACIONAL

SISTEMA GENERAL VIARIO

- VIARIO DE PRIMER NIVEL INSULAR
- VIARIO RODOADO DE SEGUNDO NIVEL (COMARCAL)
- VIARIO RODOADO DE TERCER NIVEL (MUNICIPAL)
- VIARIO CAPILAR EXISTENTE
- CAMINOS REALES (REDO DE SENSERENO)


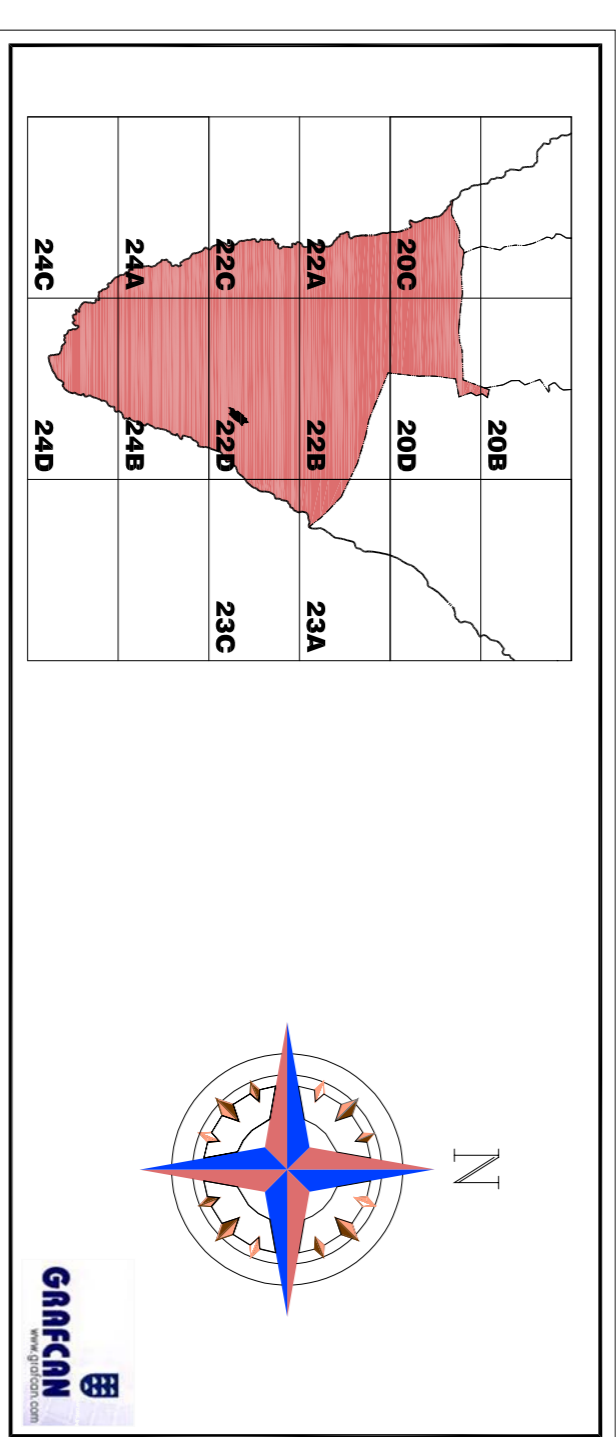

AYUNTAMIENTO DE FUENCALIENTE DE LA PALMA ISLA DE LA PALMA
PLAN GENERAL DE ORDENACION FASE DE APROBACION INICIAL

ORDENACION PORMENORIZADA LAS CALETAS

PLANIFICACION DEL SUELO, ORDENACION, AMBITOS DE GESTION, ALINEACIONES Y PASANTES E INFRAESTRUCTURAS

JUSTO FERNANDEZ DUQUE S.L. ARQUITECTURA Y URBANISMO

GOBIERNO CANARIAS

GOBIERNO AUTONOMO DE LA ISLA DE LA PALMA

AYUNTAMIENTO MUNICIPAL DE LA PALMA

FECHA: MAYO 2008

ESCALA: 1:1.000